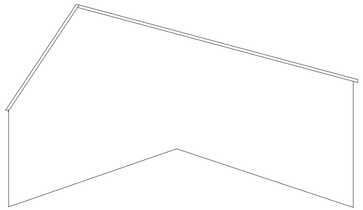

ELEWACJA WSCHODNIA INWENTARYZACJA SKALA 1 : 100

 

ELEWACJA ZACHODNIA INWENTARYZACJA SKALA 1 : 100

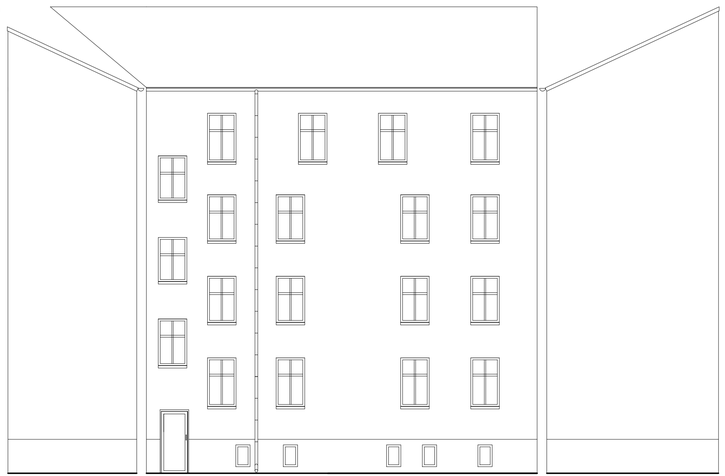

ELEWACJA WSCHODNIA INWENTARYZACJA SKALA 1 : 100

ELEWACJA PÓŁNOCNA INWENTARYZACJA SKALA 1 : 100

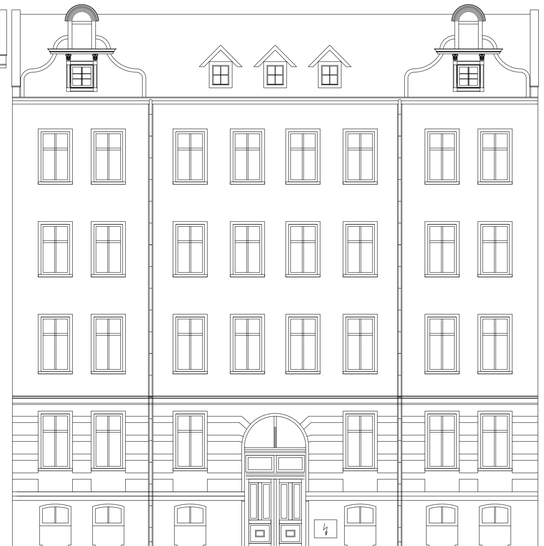

ELEWACJA POŁUDNIOWA INWENTARYZACJA SKALA 1 : 100

Projekt sporządzono przy pomocy oprogramowania
Autodesk Autocad Revit LT Suite 2020
Zastrzega się wszelkie prawa wynikające z Ustawy o prawie autorskim.
Rysunek niniejszy nie może być w całości lub w części przerysowany,
uzupełniony lub odstąpiony komukolwiek, bez pisemnej zgody pracowni.

DA ARCHITEKTUR
Andrzej Dudziński
ul. Z. Herberta 3
66-400 Gorzów Wlkp.
+48 505 910 007
www.daarchitektur.pl
e-mail: daarchitektur@gmail.com

ZAMAWIAJĄCY:

Wspólnota Mieszkaniowa 1075
66-400 Gorzów Wlkp.
ul. Borowskiego 22

Projekt remontu i kolorystyki elewacji frontowej oraz, docieplenie i kolorystyka elewacji podwórzowej i szczytowej wraz z oficyną budynku mieszkalnego, wielorodzinnego, przy ul. Borowskiego 22 w Gorzowie Wlkp. jnd. ewid. Gorzów Wlkp., obr. ewid. 5 Śródmieście, dz. nr 703, 704, 708, 707, 715, 716, ob. XIII.

INWENTARYZACJA ELEWACJI		NR. RYS. R-02	SKALA 1 : 100
WYKONAWCY OPRACOWANIA		PODPIS / DATA	NR / UPR.
OPRACOWAŁ:	mgr inż.arch. Andrzej Dudziński specjalność: architektoniczna	19.11.2020r	
PROJEKTANT:	mgr inż. Przemysław Dudziński specjalność: architektoniczna o. specjalność: konstrukcyjna	19.11.2020r	74/84/OW 72/80/OW
SPRAWDZIŁ:	mgr inż. arch. Andrzej Thel specjalność: architektoniczna	19.11.2020r	127/92/OW